



CÔNG TY KIẾN TRÚC - XÂY DỰNG AN GIA
CHUYÊN THIẾT KẾ, THI CÔNG NHÀ PHỐ - BIỆT THỰ - KHÁCH
SẠN - CĂN HỘ DỊCH VỤ - VĂN PHÒNG

Văn phòng: C7-04 Khu Đô Thị Biển Phan Thiết, Phú Thủy, Lâm Đồng.

Web: <https://kientrucnhaxinhviet.com/>

Hotline: 0973 429 126

Công trình : KHÁCH SẠN ECOSEA

Địa điểm xây dựng : Lô A5-25 Khu Đô Thị Biển Phan Thiết, Phú Thủy, Lâm Đồng.


Chủ đầu tư : Ông. Trần Minh Nhật

QUY TRÌNH - BIỆN PHÁP THI CÔNG

LÂM ĐỒNG, NĂM 2026


QUY TRÌNH- BIỆN PHÁP THI CÔNG

HẠNG MỤC: ÉP CỌC (CỌC BTCT)

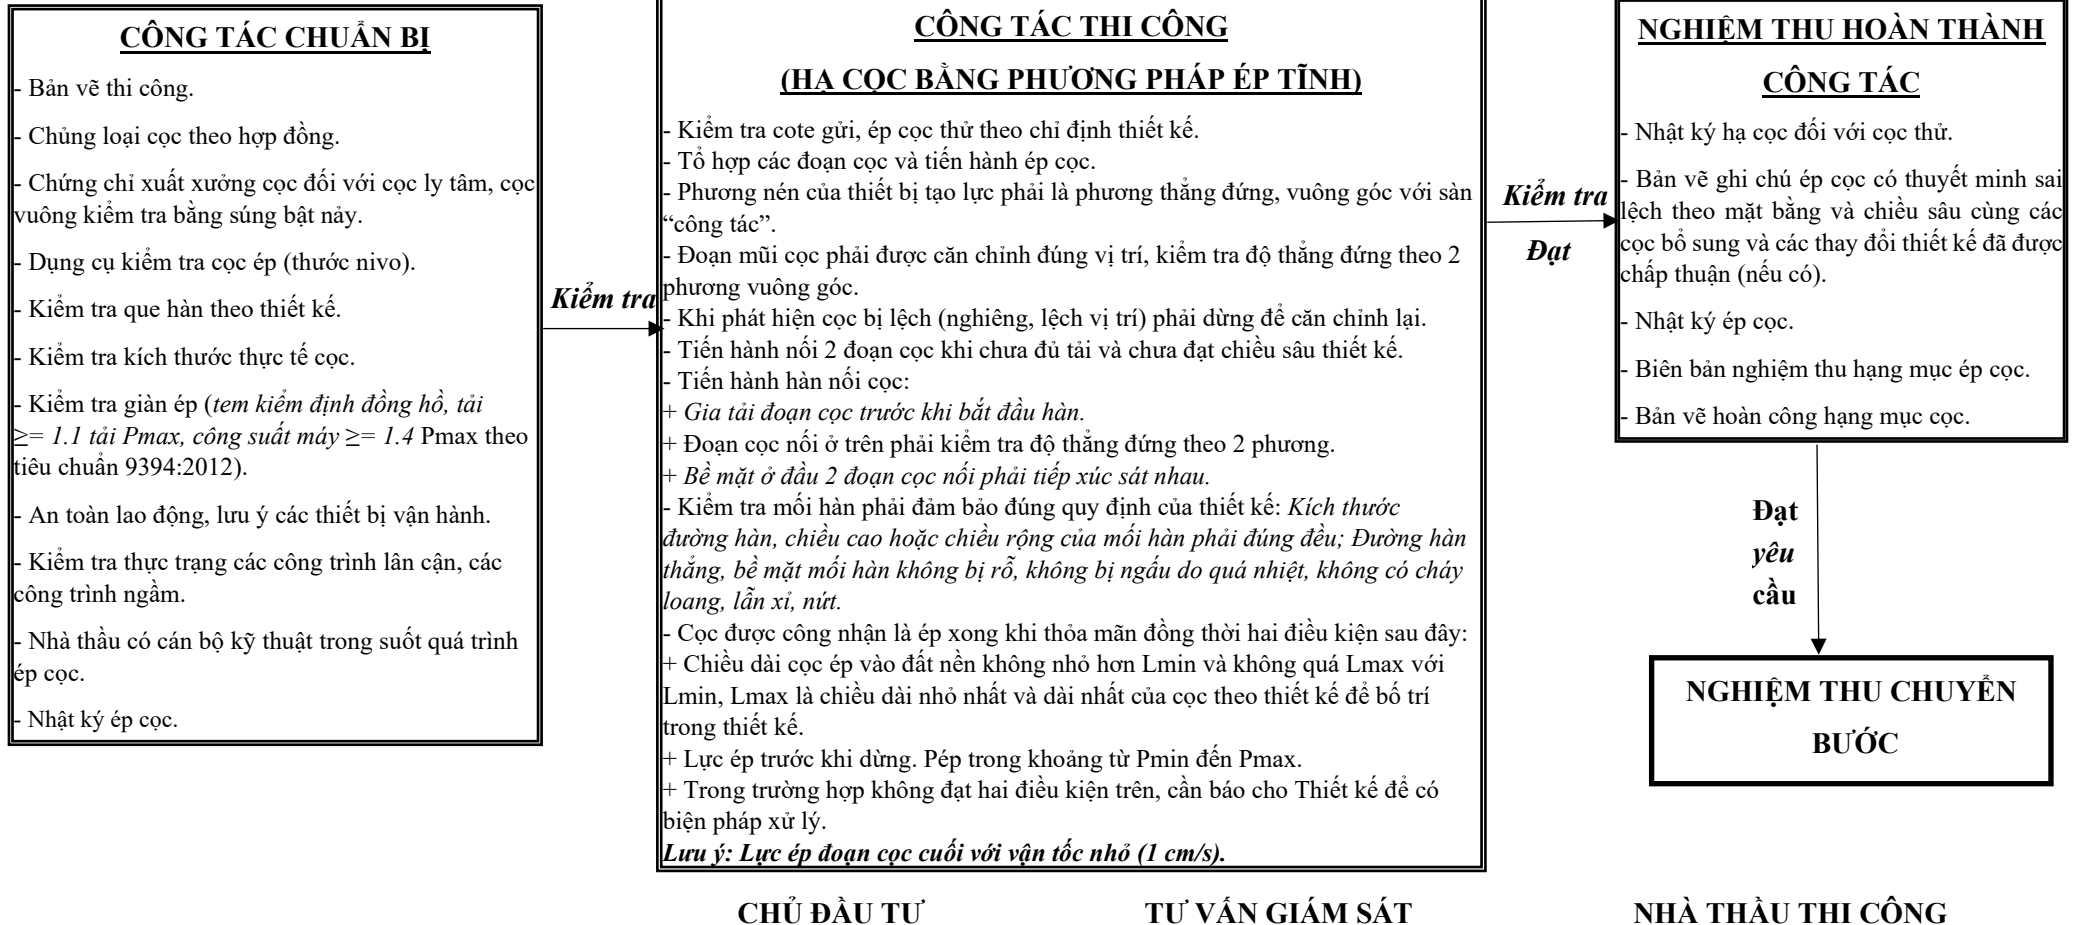

QUY TRÌNH- BIỆN PHÁP THI CÔNG

HẠNG MỤC: PHẦN MÓNG (KHÔNG HÀM)

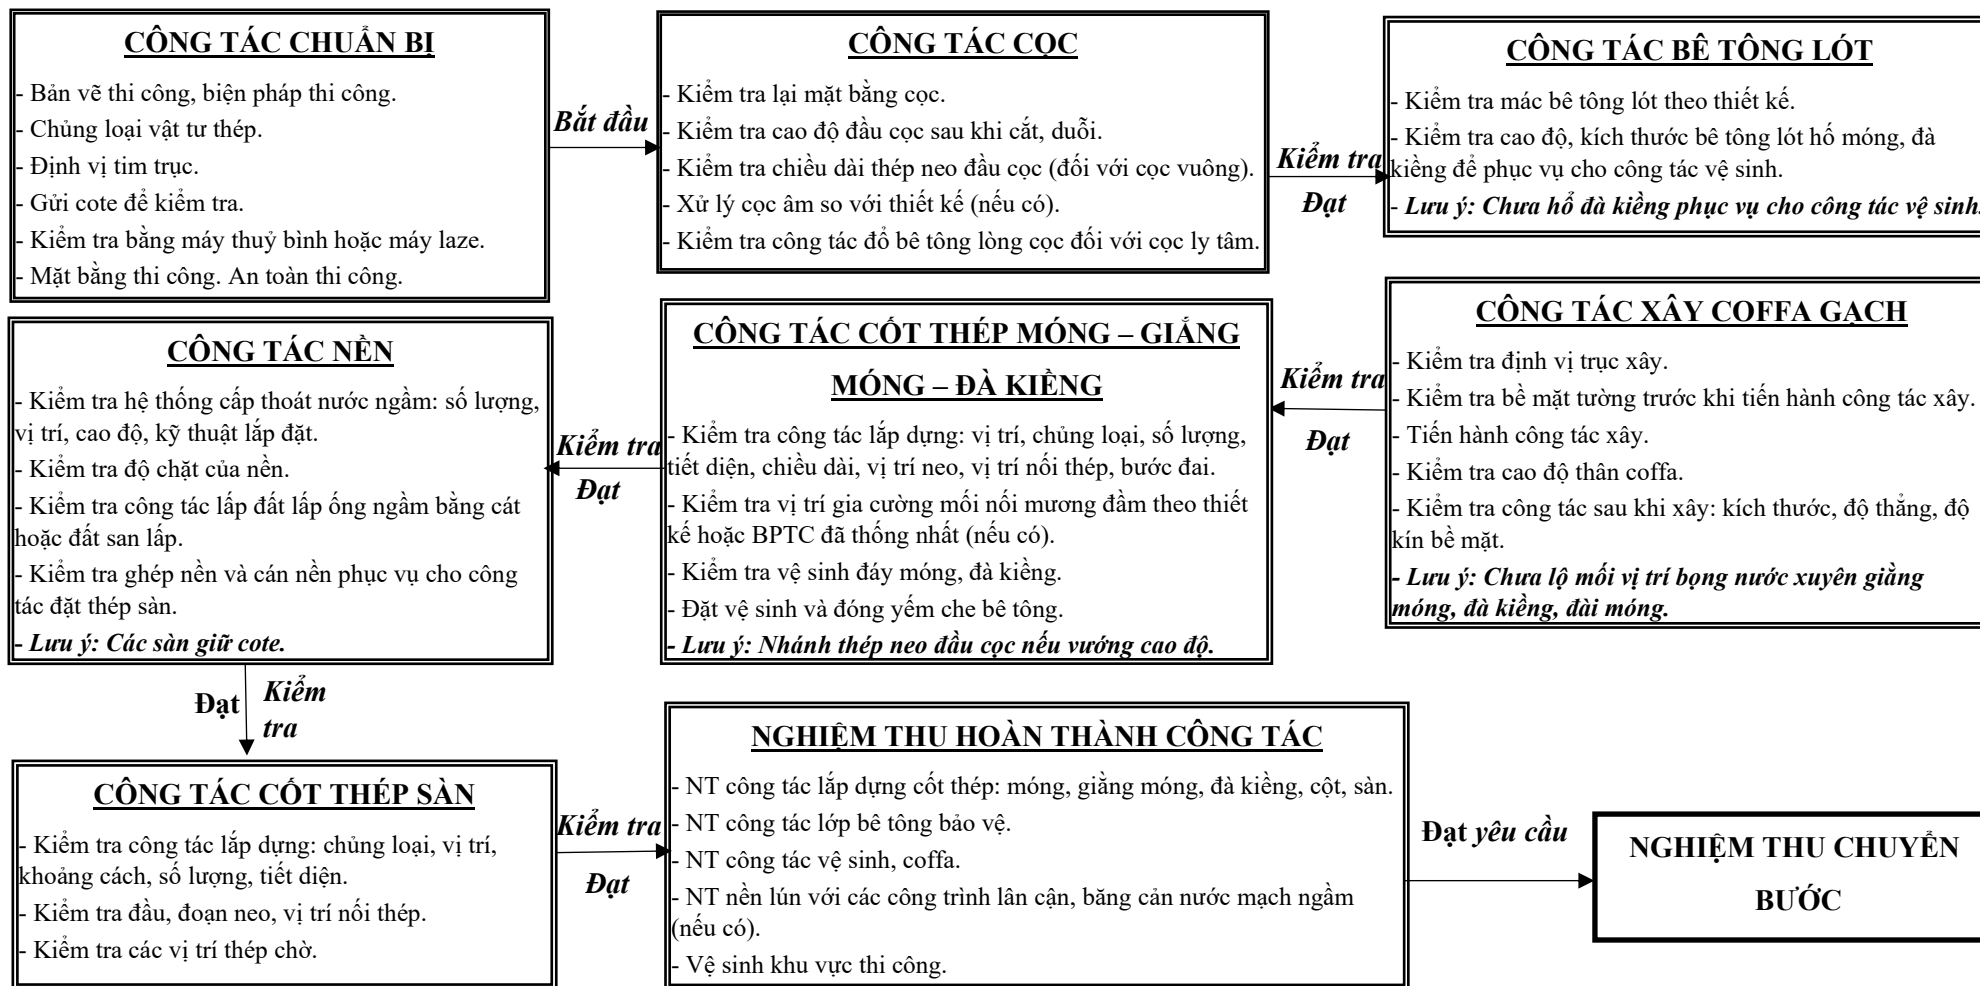


CHỦ ĐẦU TƯ

TƯ VẤN GIÁM SÁT


NHÀ THẦU THI CÔNG

QUY TRÌNH - BIỆN PHÁP THI CÔNG
HẠNG MỤC: CỘT BÊ TÔNG

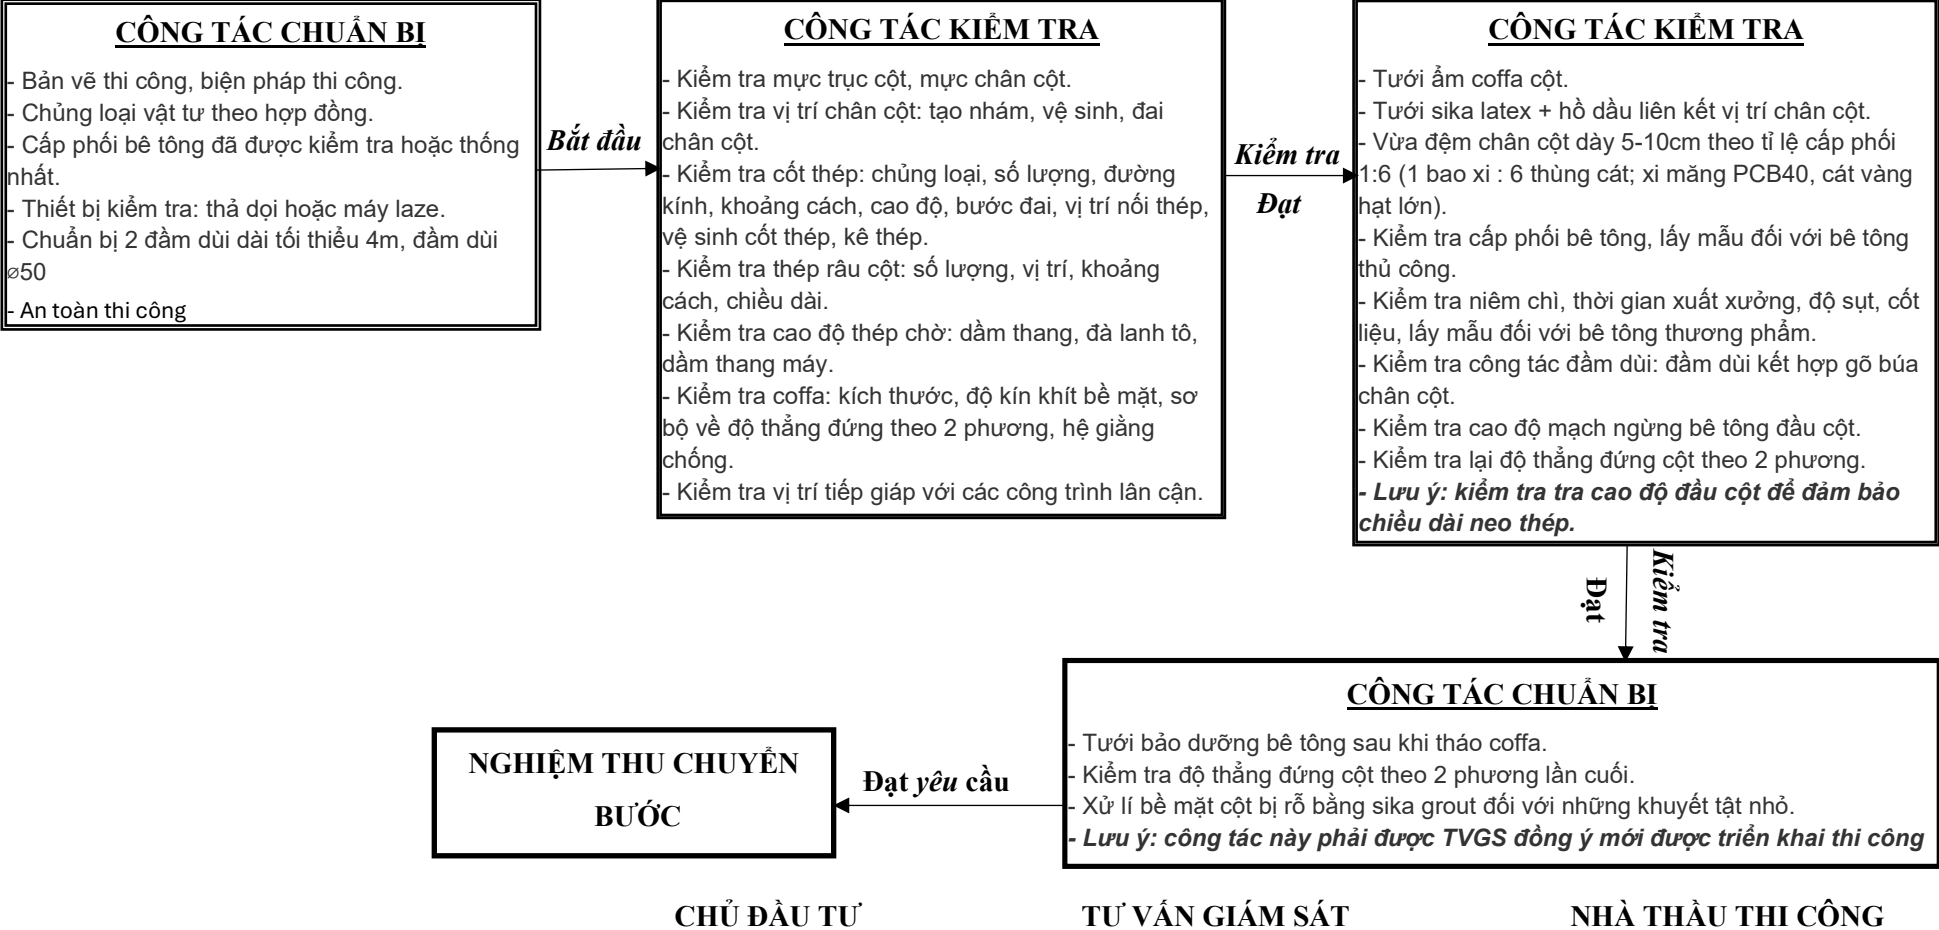

QUY TRÌNH - BIỆN PHÁP THI CÔNG

HẠNG MỤC: DẦM – SÀN

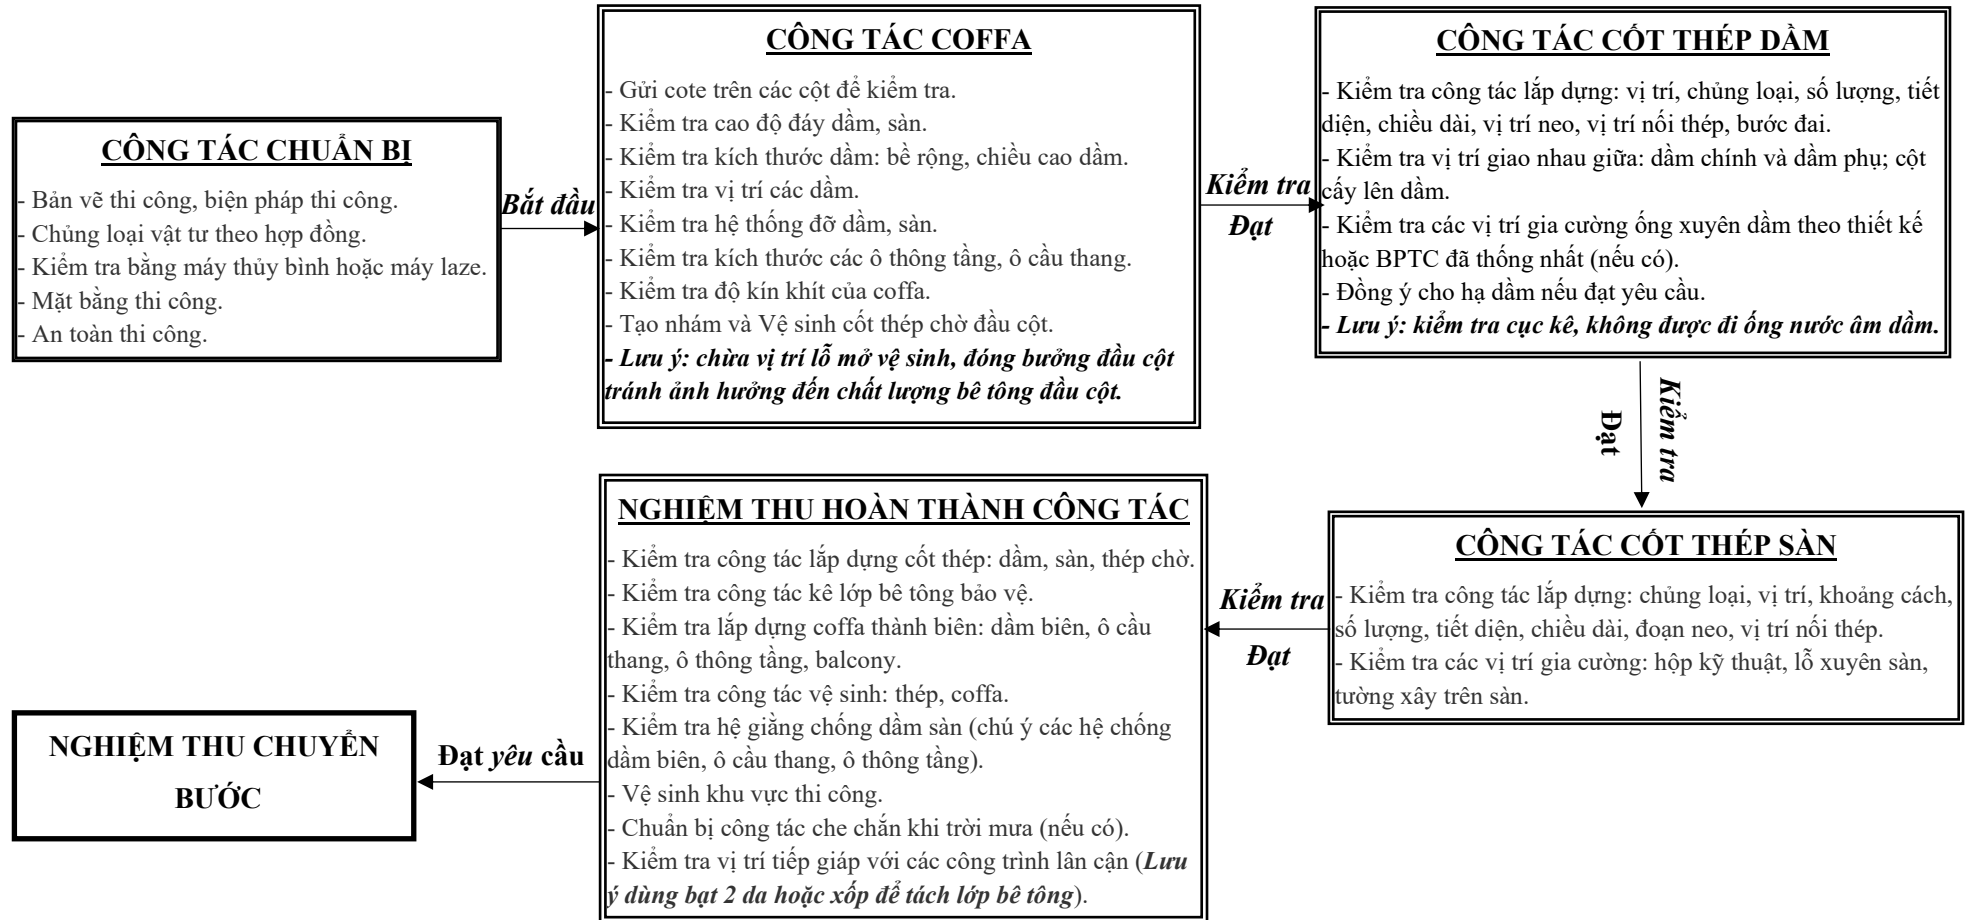


CHỦ ĐẦU TƯ

TƯ VẤN GIÁM SÁT

NHÀ THẦU THI CÔNG


QUY TRÌNH - BIỆN PHÁP THI CÔNG

CÔNG TÁC ĐỔ BÊ TÔNG

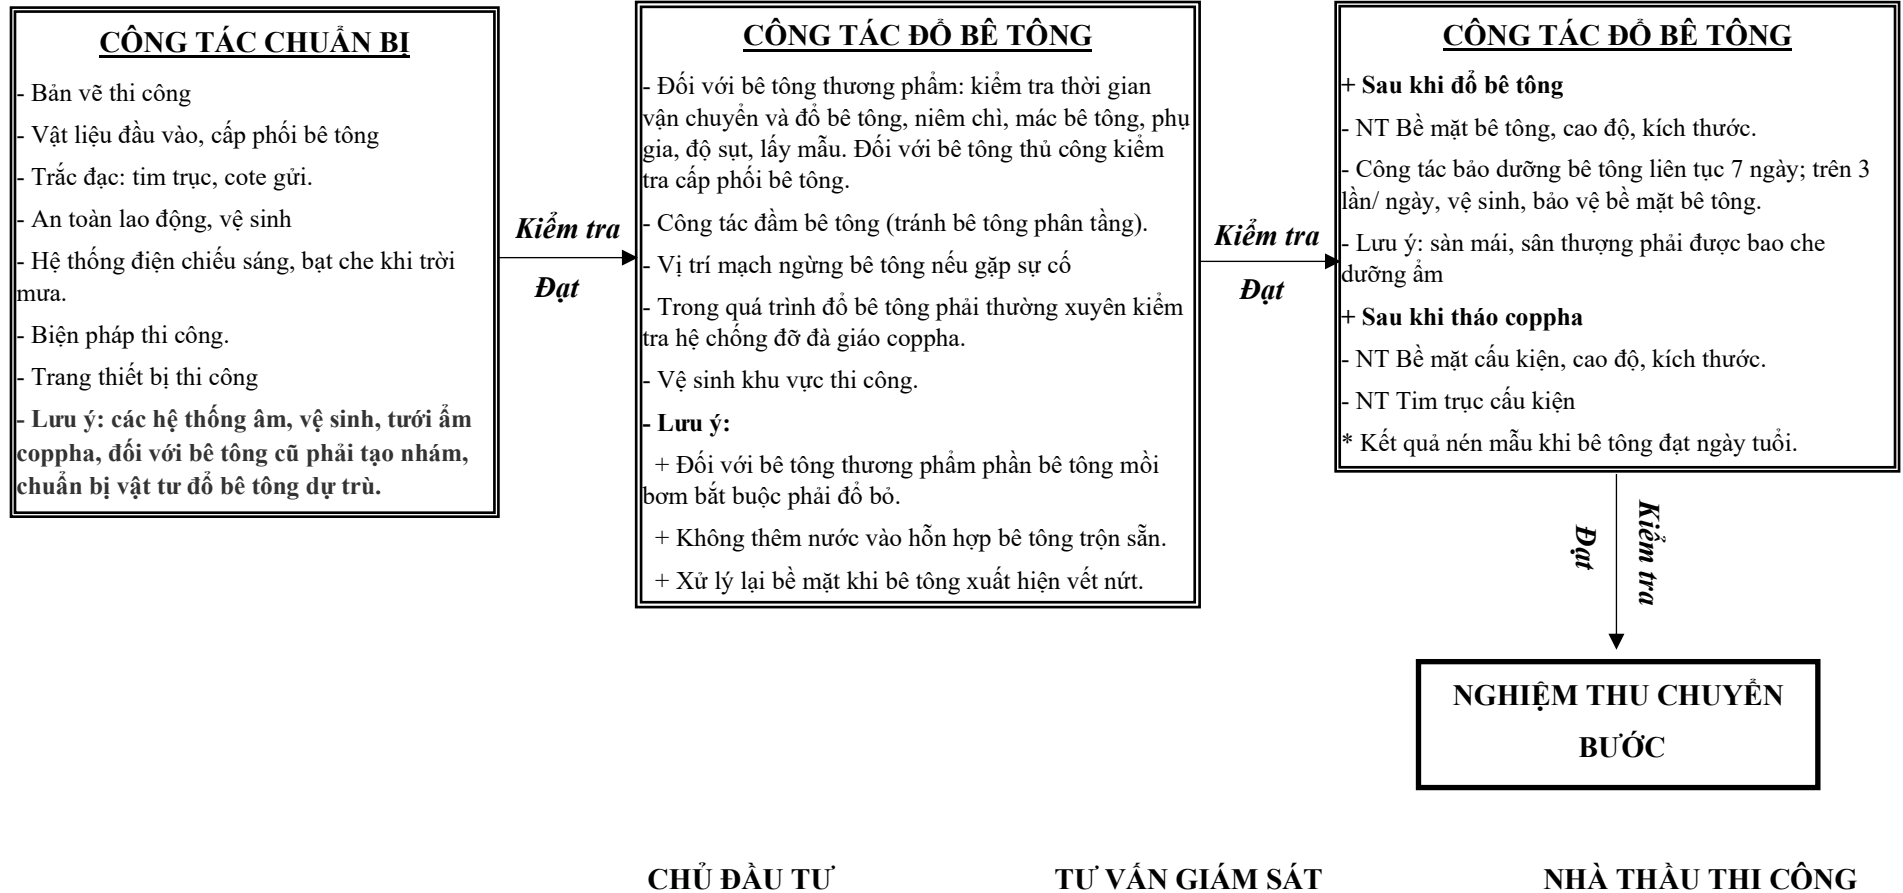


QUY TRÌNH - BIỆN PHÁP THI CÔNG

HẠNG MỤC: XÂY TƯỜNG

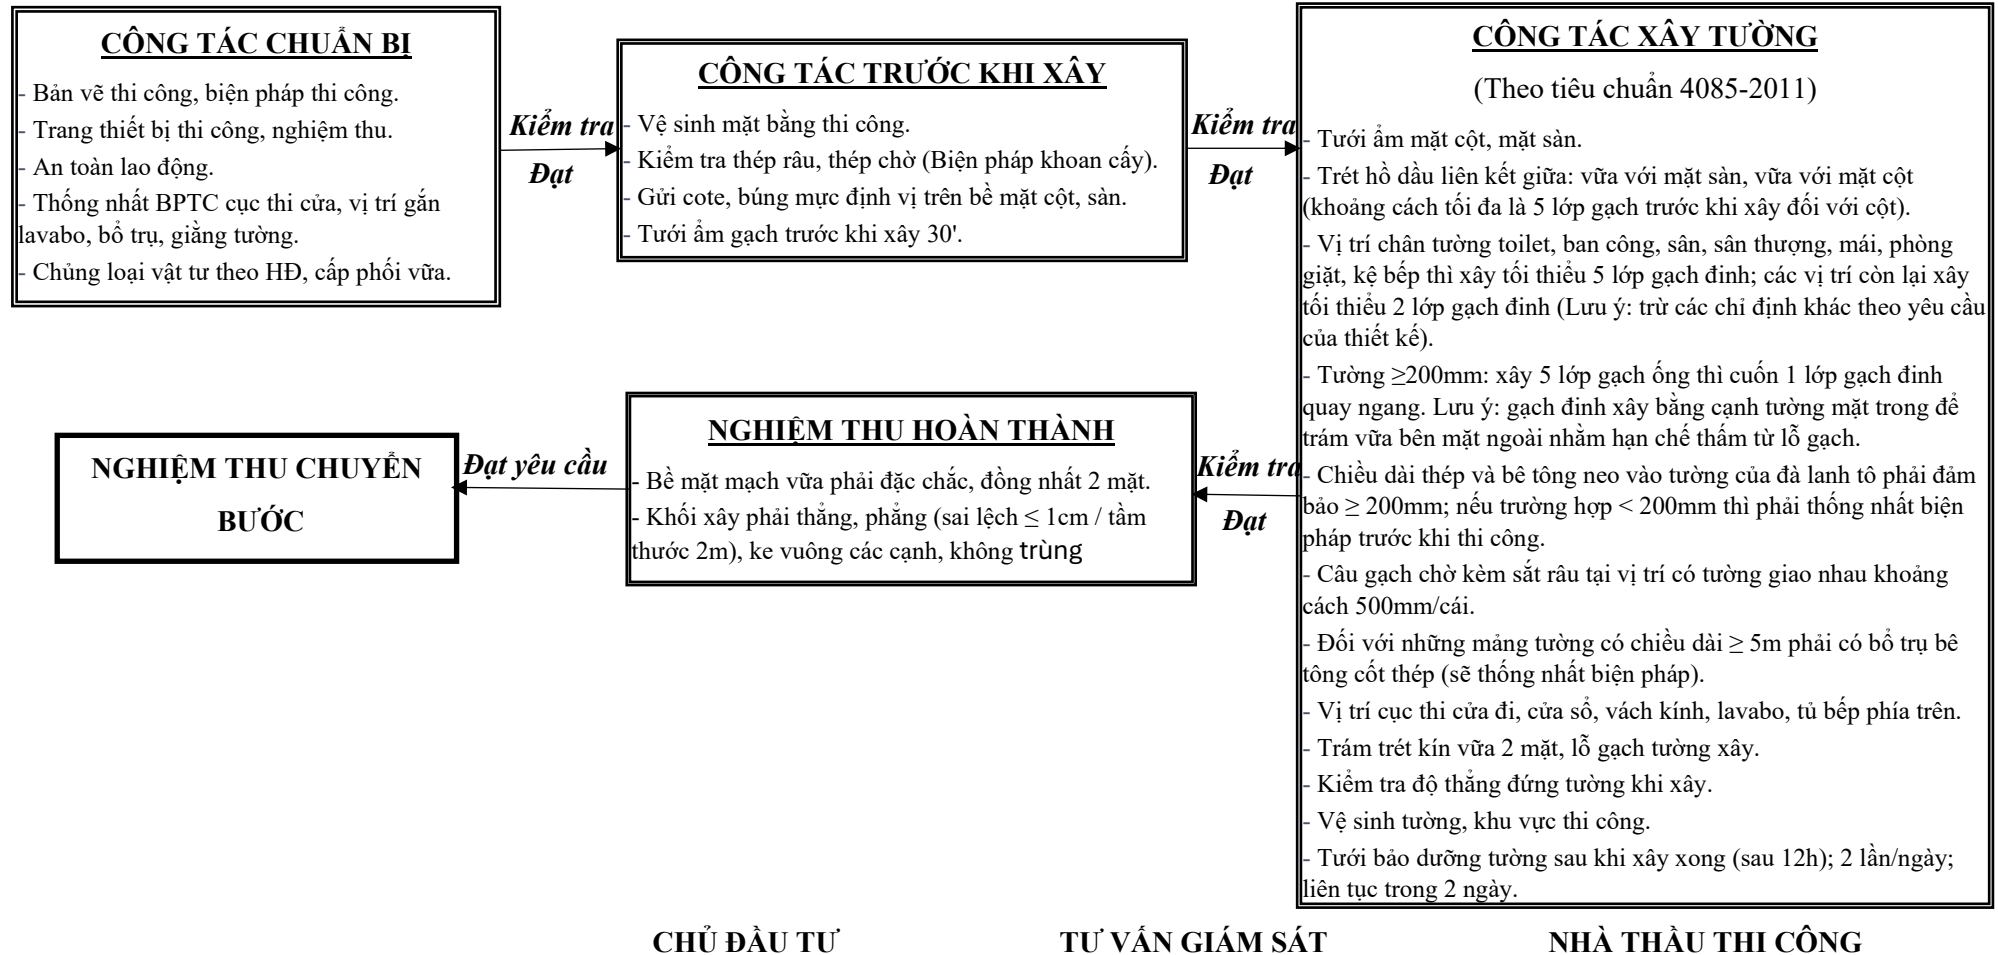

QUY TRÌNH - BIỆN PHÁP THI CÔNG

HẠNG MỤC: TRÁT TƯỜNG

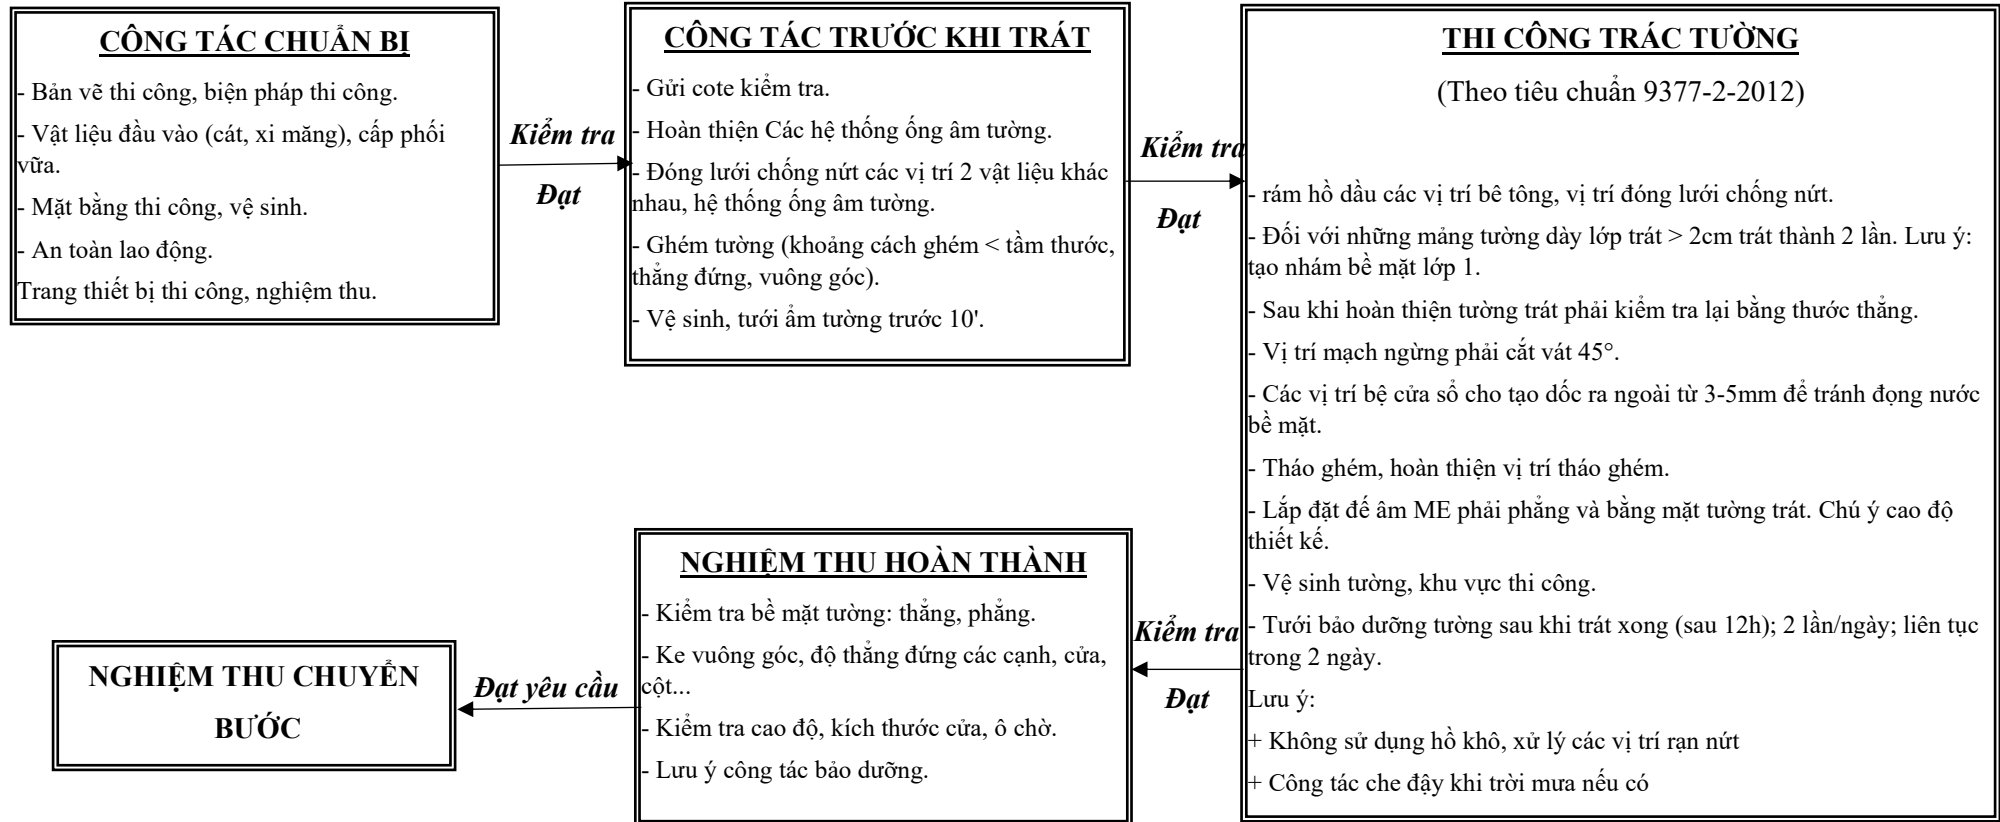


CHỦ ĐẦU TƯ

TƯ VẤN GIÁM SÁT

NHÀ THẦU THI CÔNG

QUY TRÌNH - BIỆN PHÁP THI CÔNG HẠNG MỤC CHỐNG THẤM

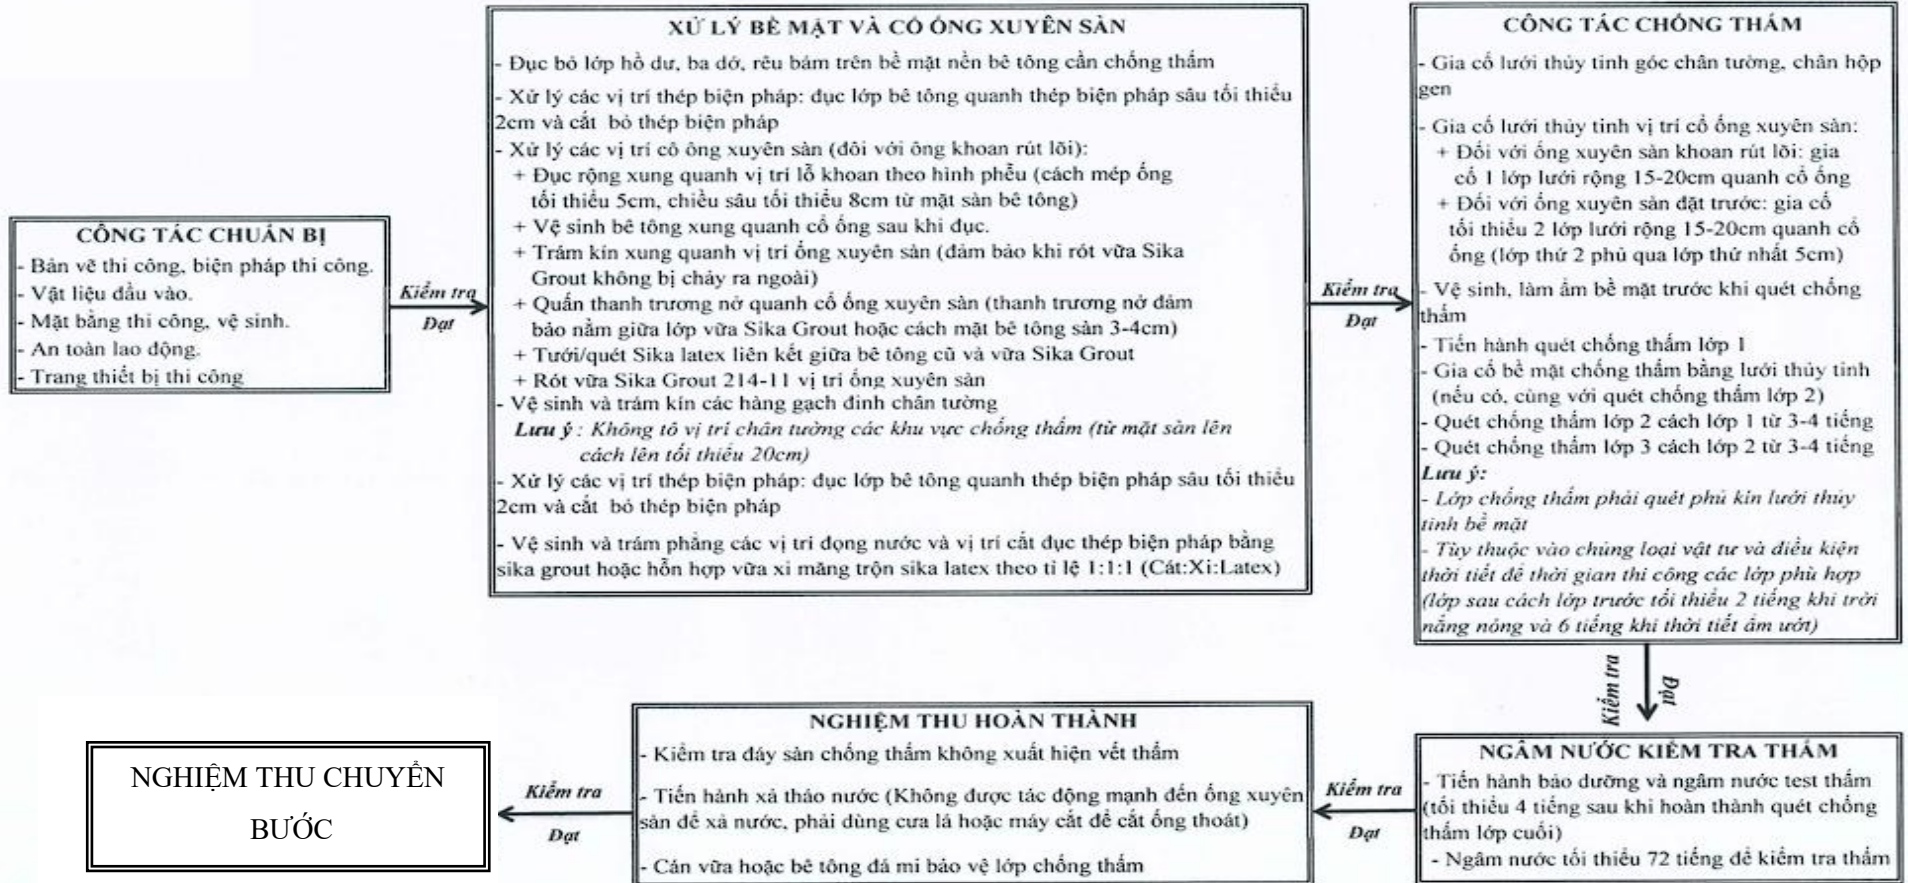


CHỦ ĐẦU TƯ

TƯ VẤN GIÁM SÁT


NHÀ THẦU THI CÔNG

QUY TRÌNH - BIỆN PHÁP THI CÔNG

HẠNG MỤC: SƠN NƯỚC

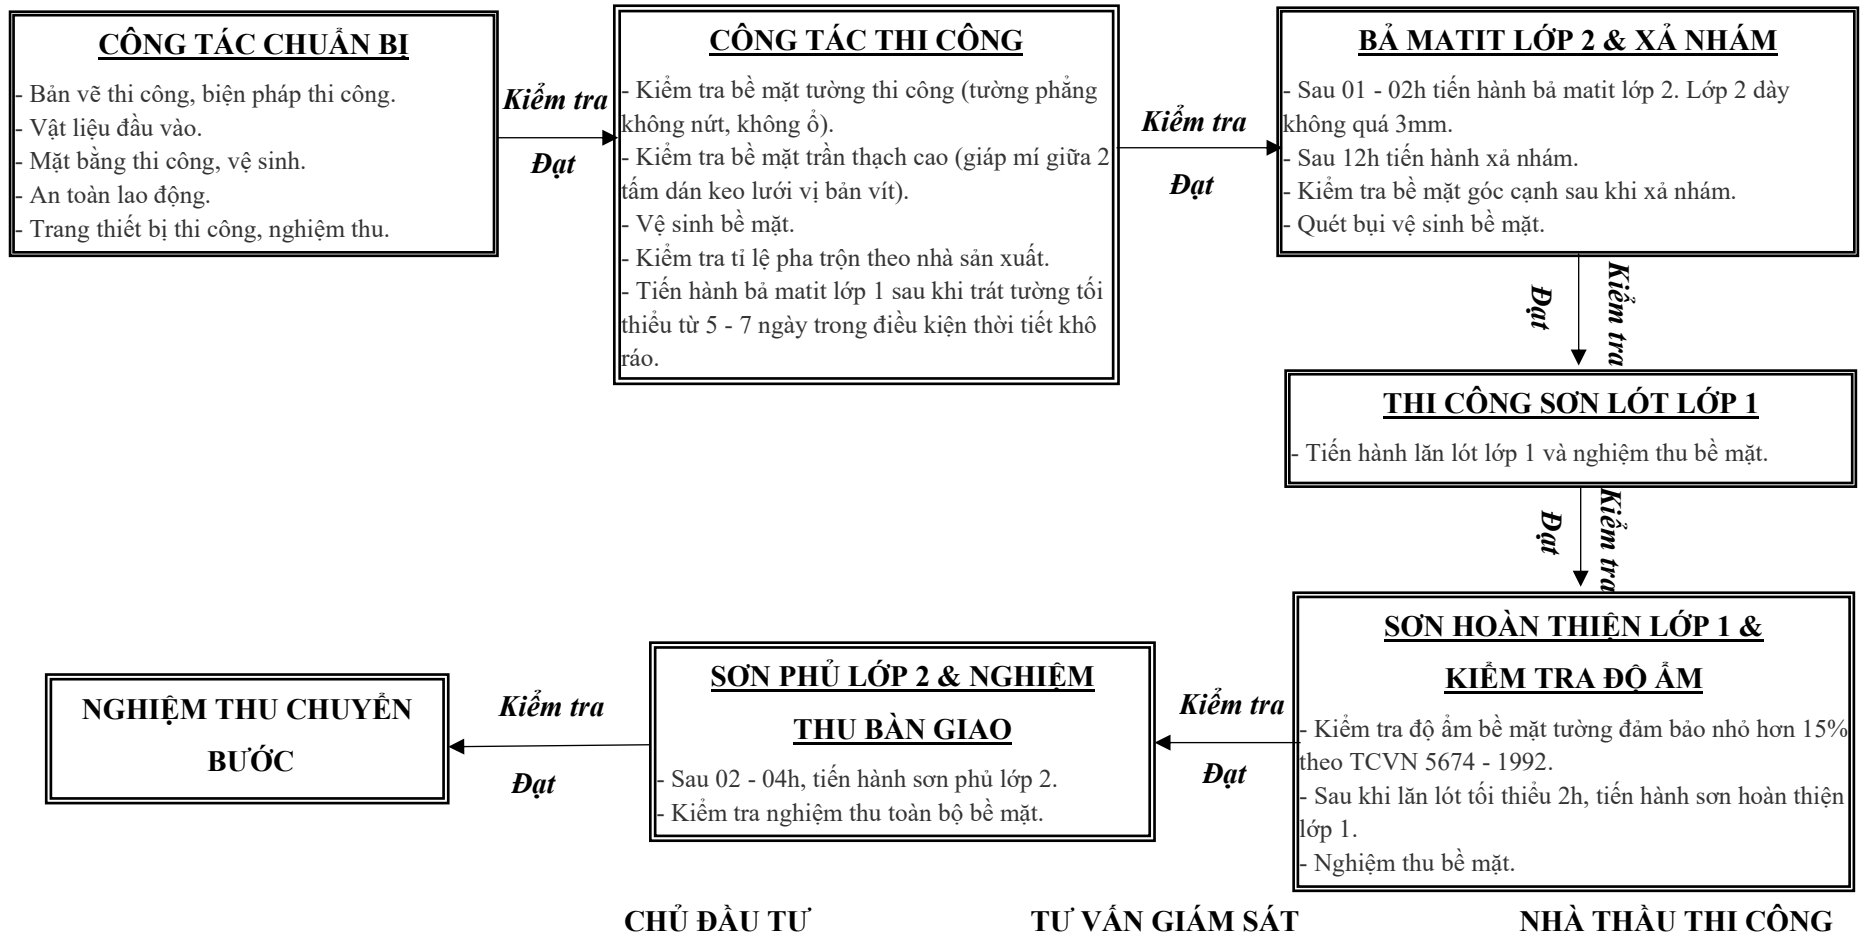


QUY TRÌNH - BIỆN PHÁP THI CÔNG
HẠNG MỤC: ỐP GẠCH

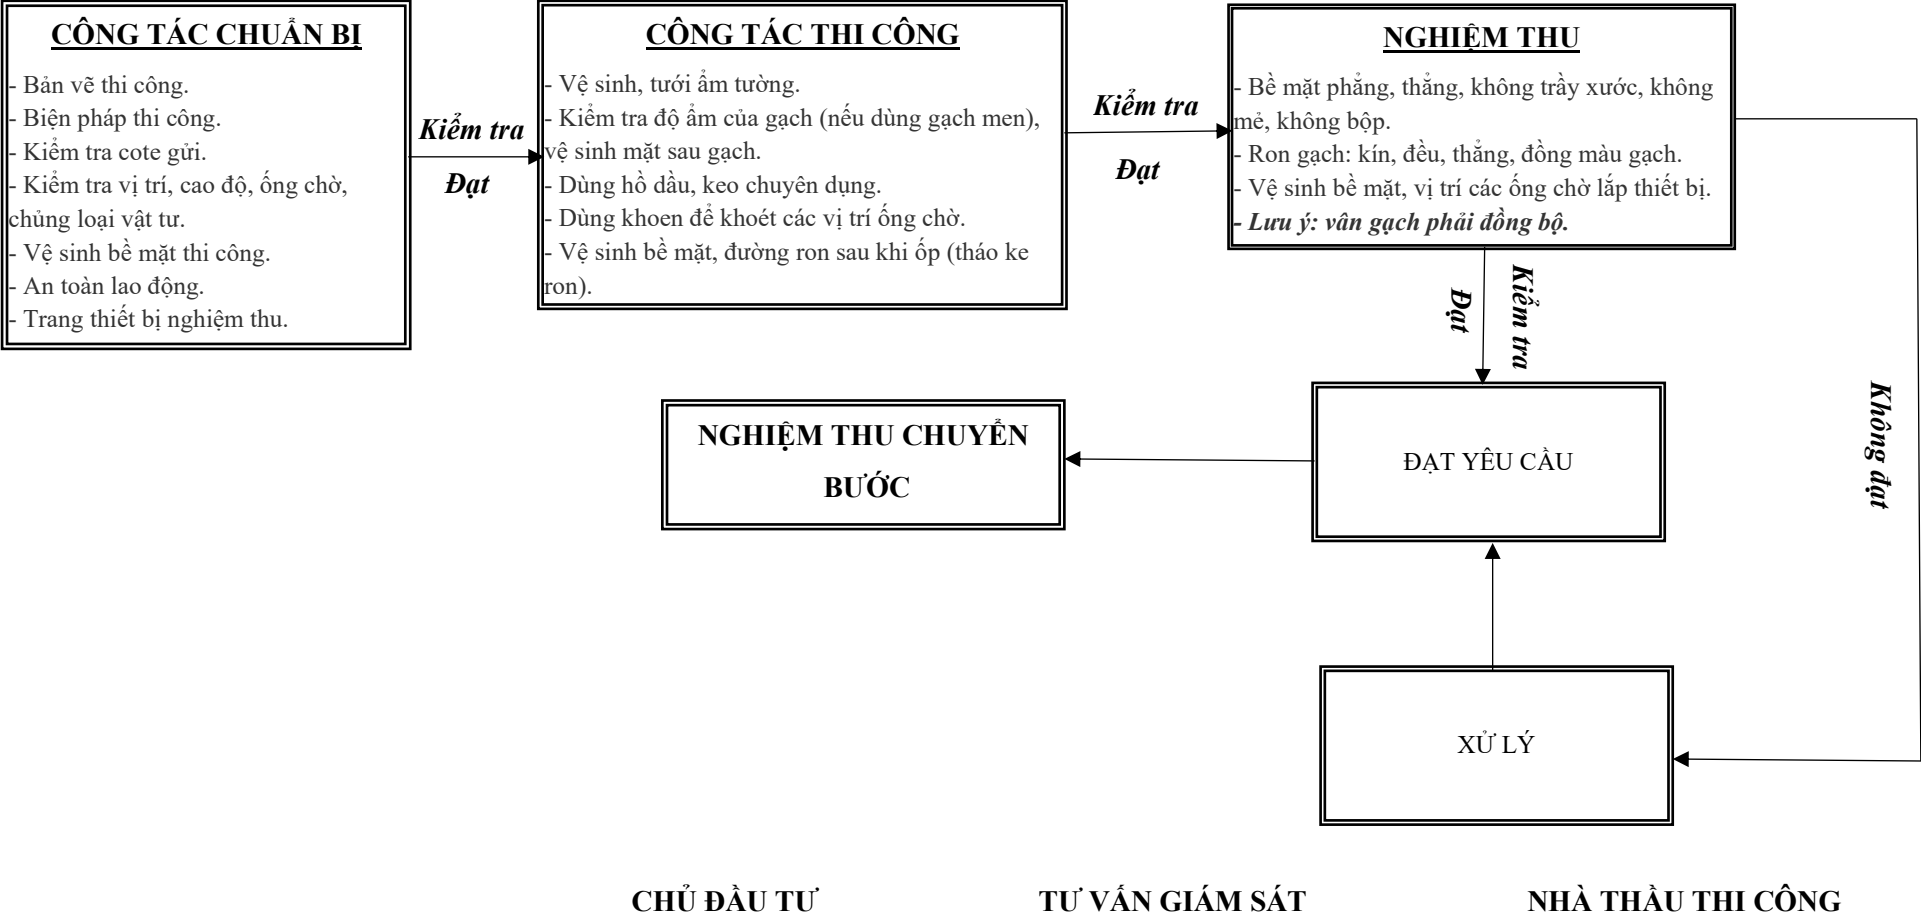

QUY TRÌNH - BIỆN PHÁP THI CÔNG

HẠNG MỤC: LÁT GẠCH

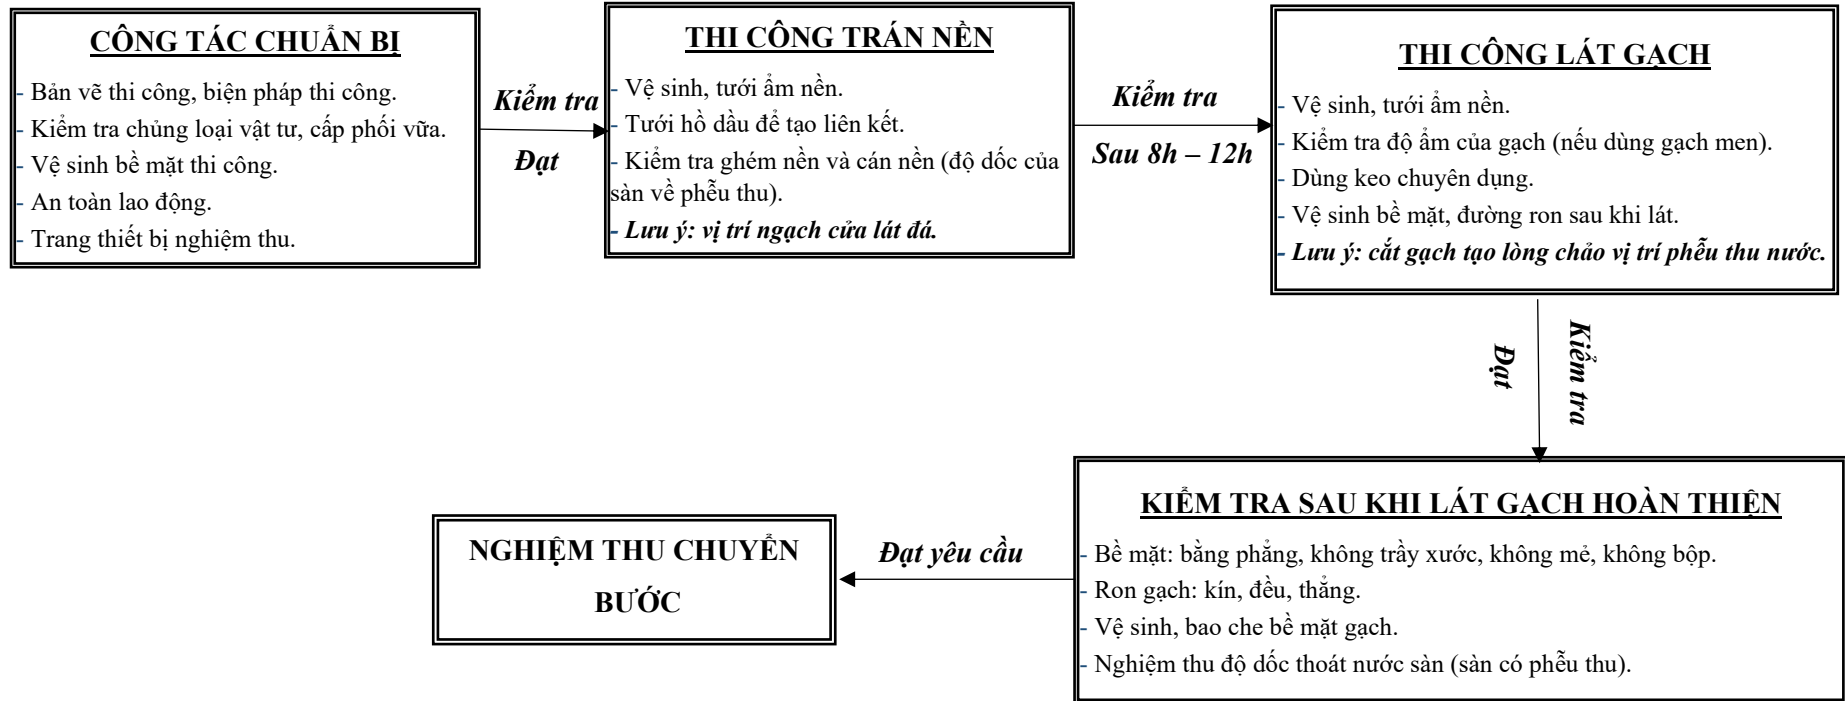


CHỦ ĐẦU TƯ

TƯ VẤN GIÁM SÁT

NHÀ THẦU THI CÔNG

QUY TRÌNH - BIỆN PHÁP THI CÔNG
HẠNG MỤC: THẠCH CAO

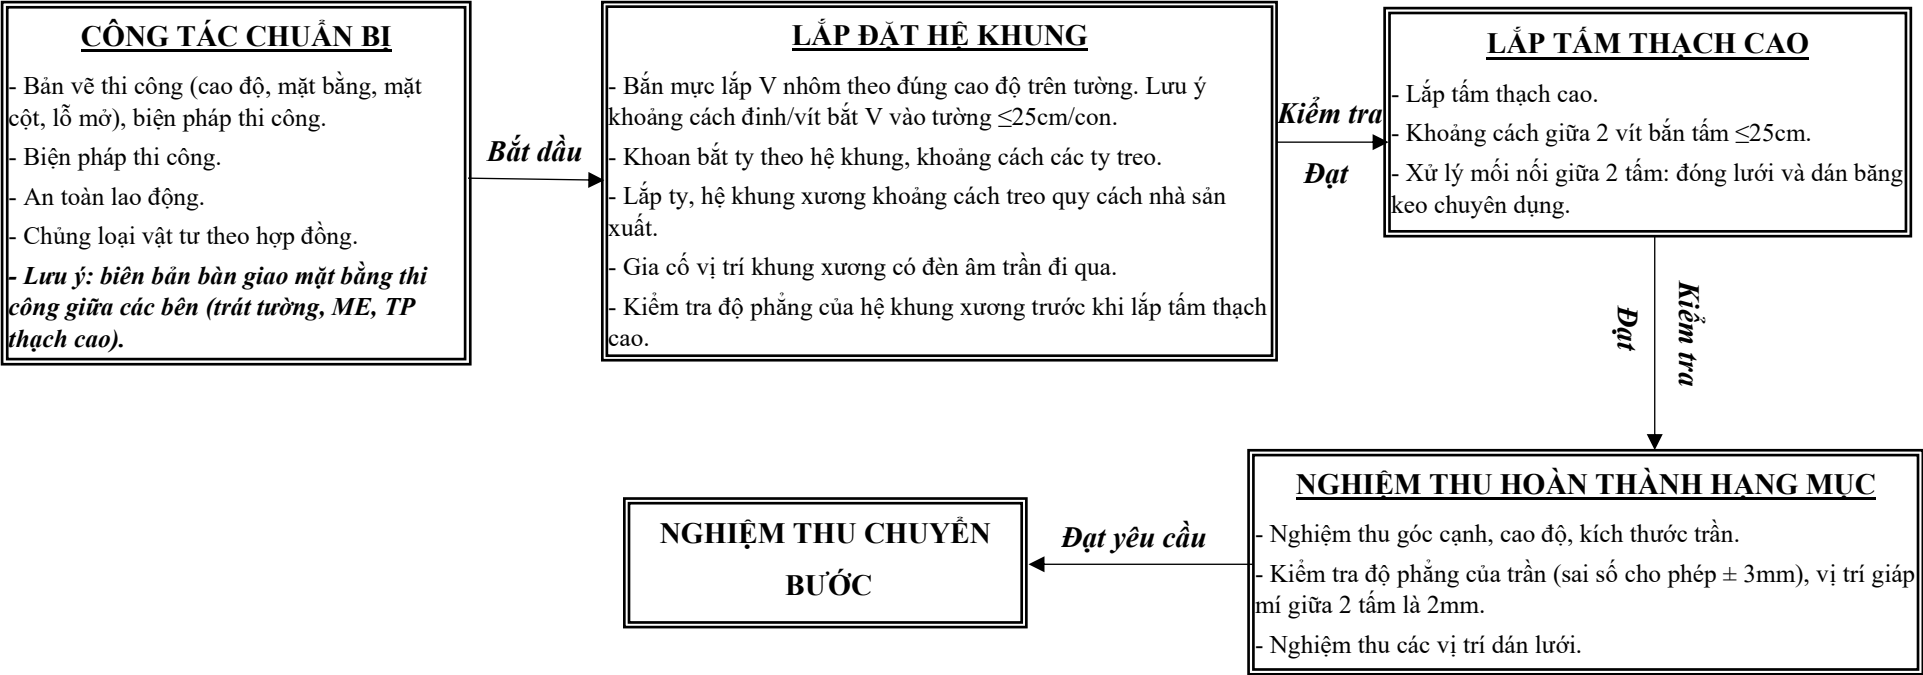

CHỦ ĐẦU TƯ

TƯ VẤN GIÁM SÁT

NHÀ THẦU THI CÔNG

QUY TRÌNH - BIỆN PHÁP THI CÔNG

HẠNG MỤC: KIỂM TRA ÁP LỰC ĐƯỜNG ỐNG CẤP THOÁT NƯỚC

